


# RODINNÉ DOMY ZBRASLAV – HOSTOŠOVA

KOMERČNÍ PROJEKT

DŮM Č. 10

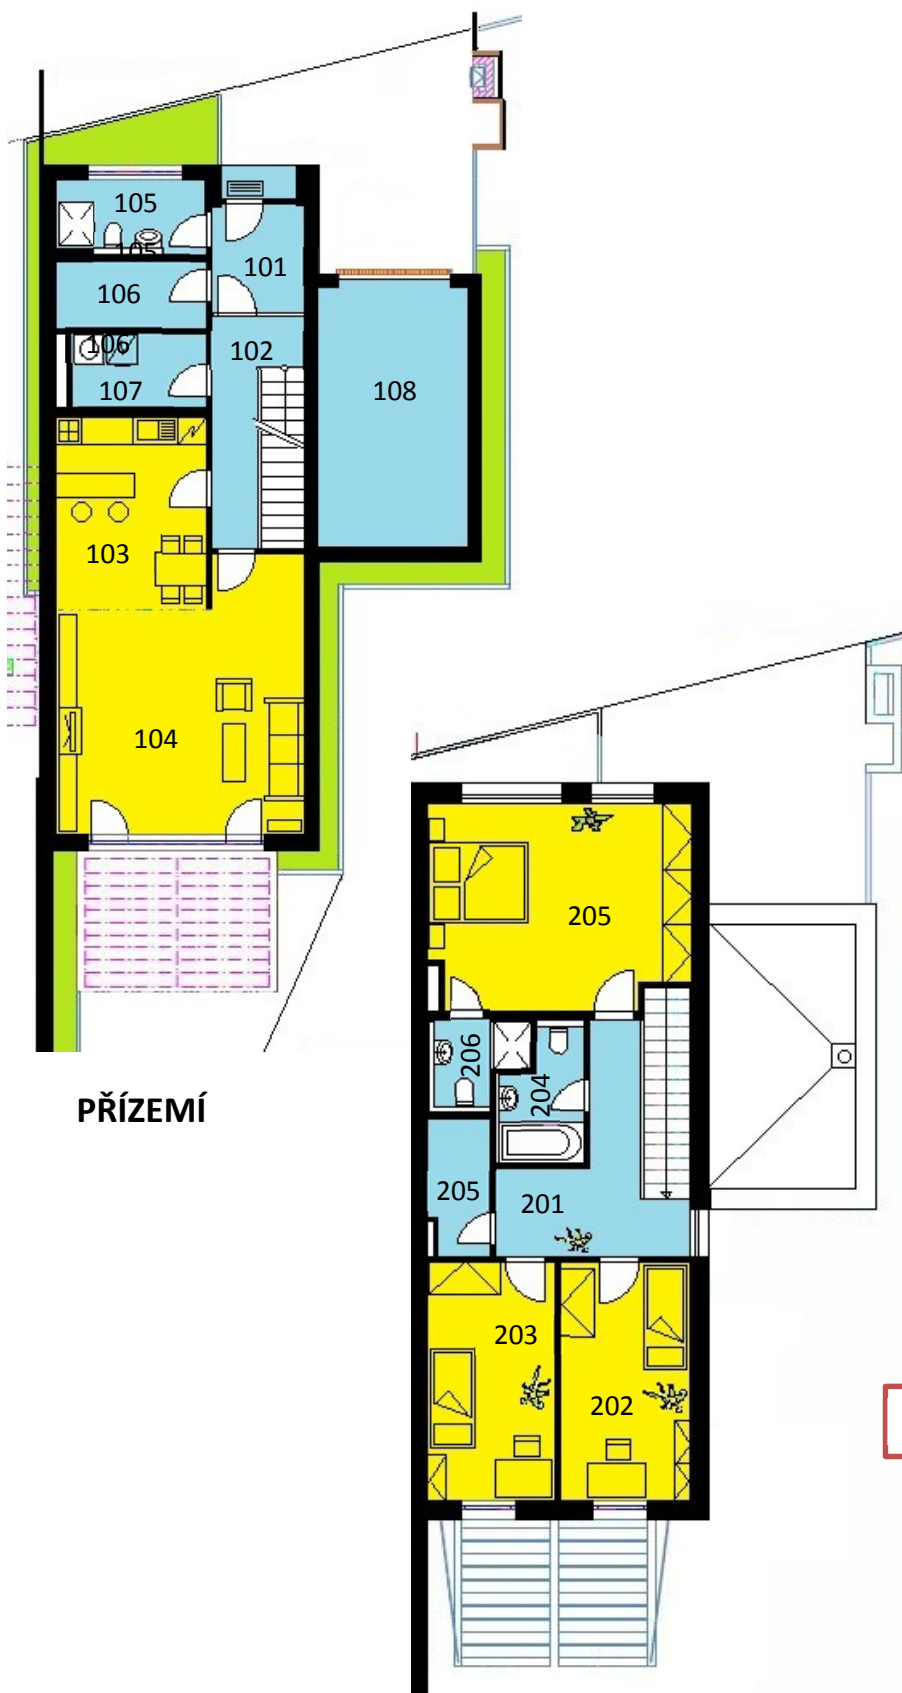

PŘÍZEMÍ

1. PATRO

RODINNÝ DŮM Č. 10		m <sup>2</sup>
<b>přízemí</b>		<b>101,81</b>
101	zádveří	4,77
102	hala	10,06
103	kuchyně	13,45
104	obývací pokoj	28,68
105	WC, sprcha	4,92
106	komora	4,54
107	sklad	4,54
108	garáž	18,06
109	terasa	13,00
<b>1. patro</b>		<b>70,58</b>
201	hala	13,80
202	pokoj	12,60
203	pokoj	12,60
204	koupelna	4,00
205	ložnice	21,40
206	koupelna	2,75
207	šatna	3,43
<b>Výměra celkem</b>		<b>172,60</b>
Předzahrádka		25,70
Zahrádka ve svahu (vč. terasy)		117,70
Zahrada celkem		143,40
Cena bez DPH		6.680.794,-Kč
<b>Cena do 31.12.2011 včetně DPH 10%:</b>		<b>7.236.467,-Kč</b>
V případě zvýšení DPH od 1. 1. 2012 cena včetně DPH 14%:		<b>7.458.736,-Kč</b>



JIH

SITUACE