


# RODINNÉ DOMY ZBRASLAV – GENERÁLA MEJSTŘÍKA

KOMERČNÍ PROJEKT

DŮM č. 9 – č.p. 1552

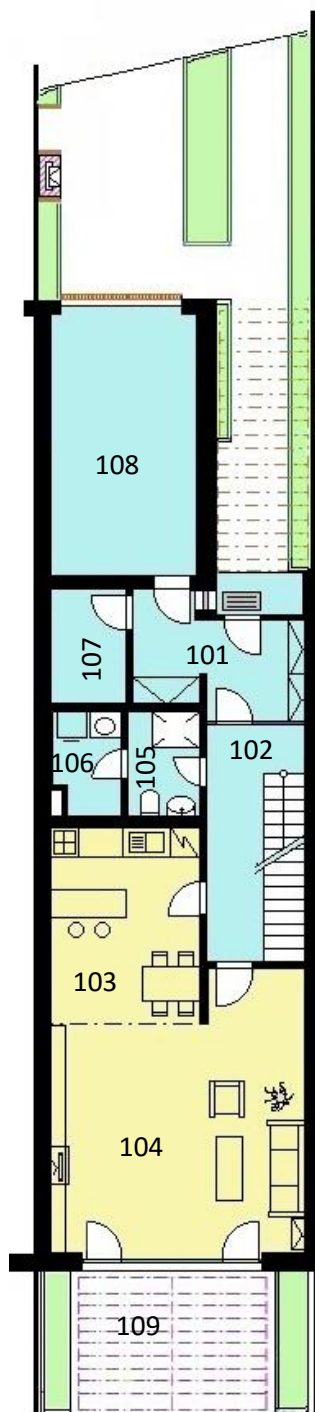


**PŘÍZEMÍ**



**1. PATRO**

| RODINNÝ DŮM Č. 9               |               | m <sup>2</sup>        |
|--------------------------------|---------------|-----------------------|
| <b>přízemí</b>                 |               | <b>101,81</b>         |
| 101                            | zádveří       | 8,19                  |
| 102                            | hala          | 10,06                 |
| 103                            | kuchyně       | 13,45                 |
| 104                            | obývací pokoj | 28,68                 |
| 105                            | WC, sprcha    | 3,60                  |
| 106                            | komora        | 3,34                  |
| 107                            | sklad         | 4,04                  |
| 108                            | garáž         | 17,45                 |
| 109                            | terasa        | 13,00                 |
| <b>1. patro</b>                |               | <b>70,62</b>          |
| 201                            | hala          | 13,80                 |
| 202                            | pokoj         | 12,60                 |
| 203                            | pokoj         | 12,60                 |
| 204                            | koupelna      | 4,01                  |
| 205                            | ložnice       | 21,44                 |
| 206                            | koupelna      | 2,75                  |
| 207                            | šatna         | 3,43                  |
| <b>Výměra celkem</b>           |               | <b>172,43</b>         |
| Předzahrádka                   |               | 46,90                 |
| Zahrádka ve svahu (vč. terasy) |               | 41,50                 |
| Zahrada celkem                 |               | 88,40                 |
| <b>Prodejní cena</b>           |               | <b>7 100 000,- Kč</b> |

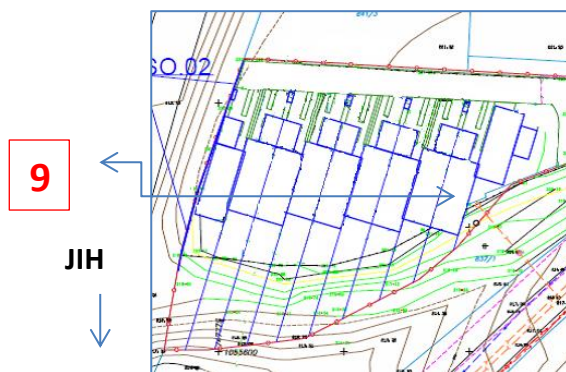

**SITUACE**